


MIASTO SKÓRCZ
STUDIUM UWARUNKOWAŃ I KIERUNKÓW ZAGOSPODAROWANIA PRZESTRZENNEGO
 INWENTARYZACJA UŻYTKOWANIA I ZAGOSPODAROWANIA TERENU
 skala 1:5000

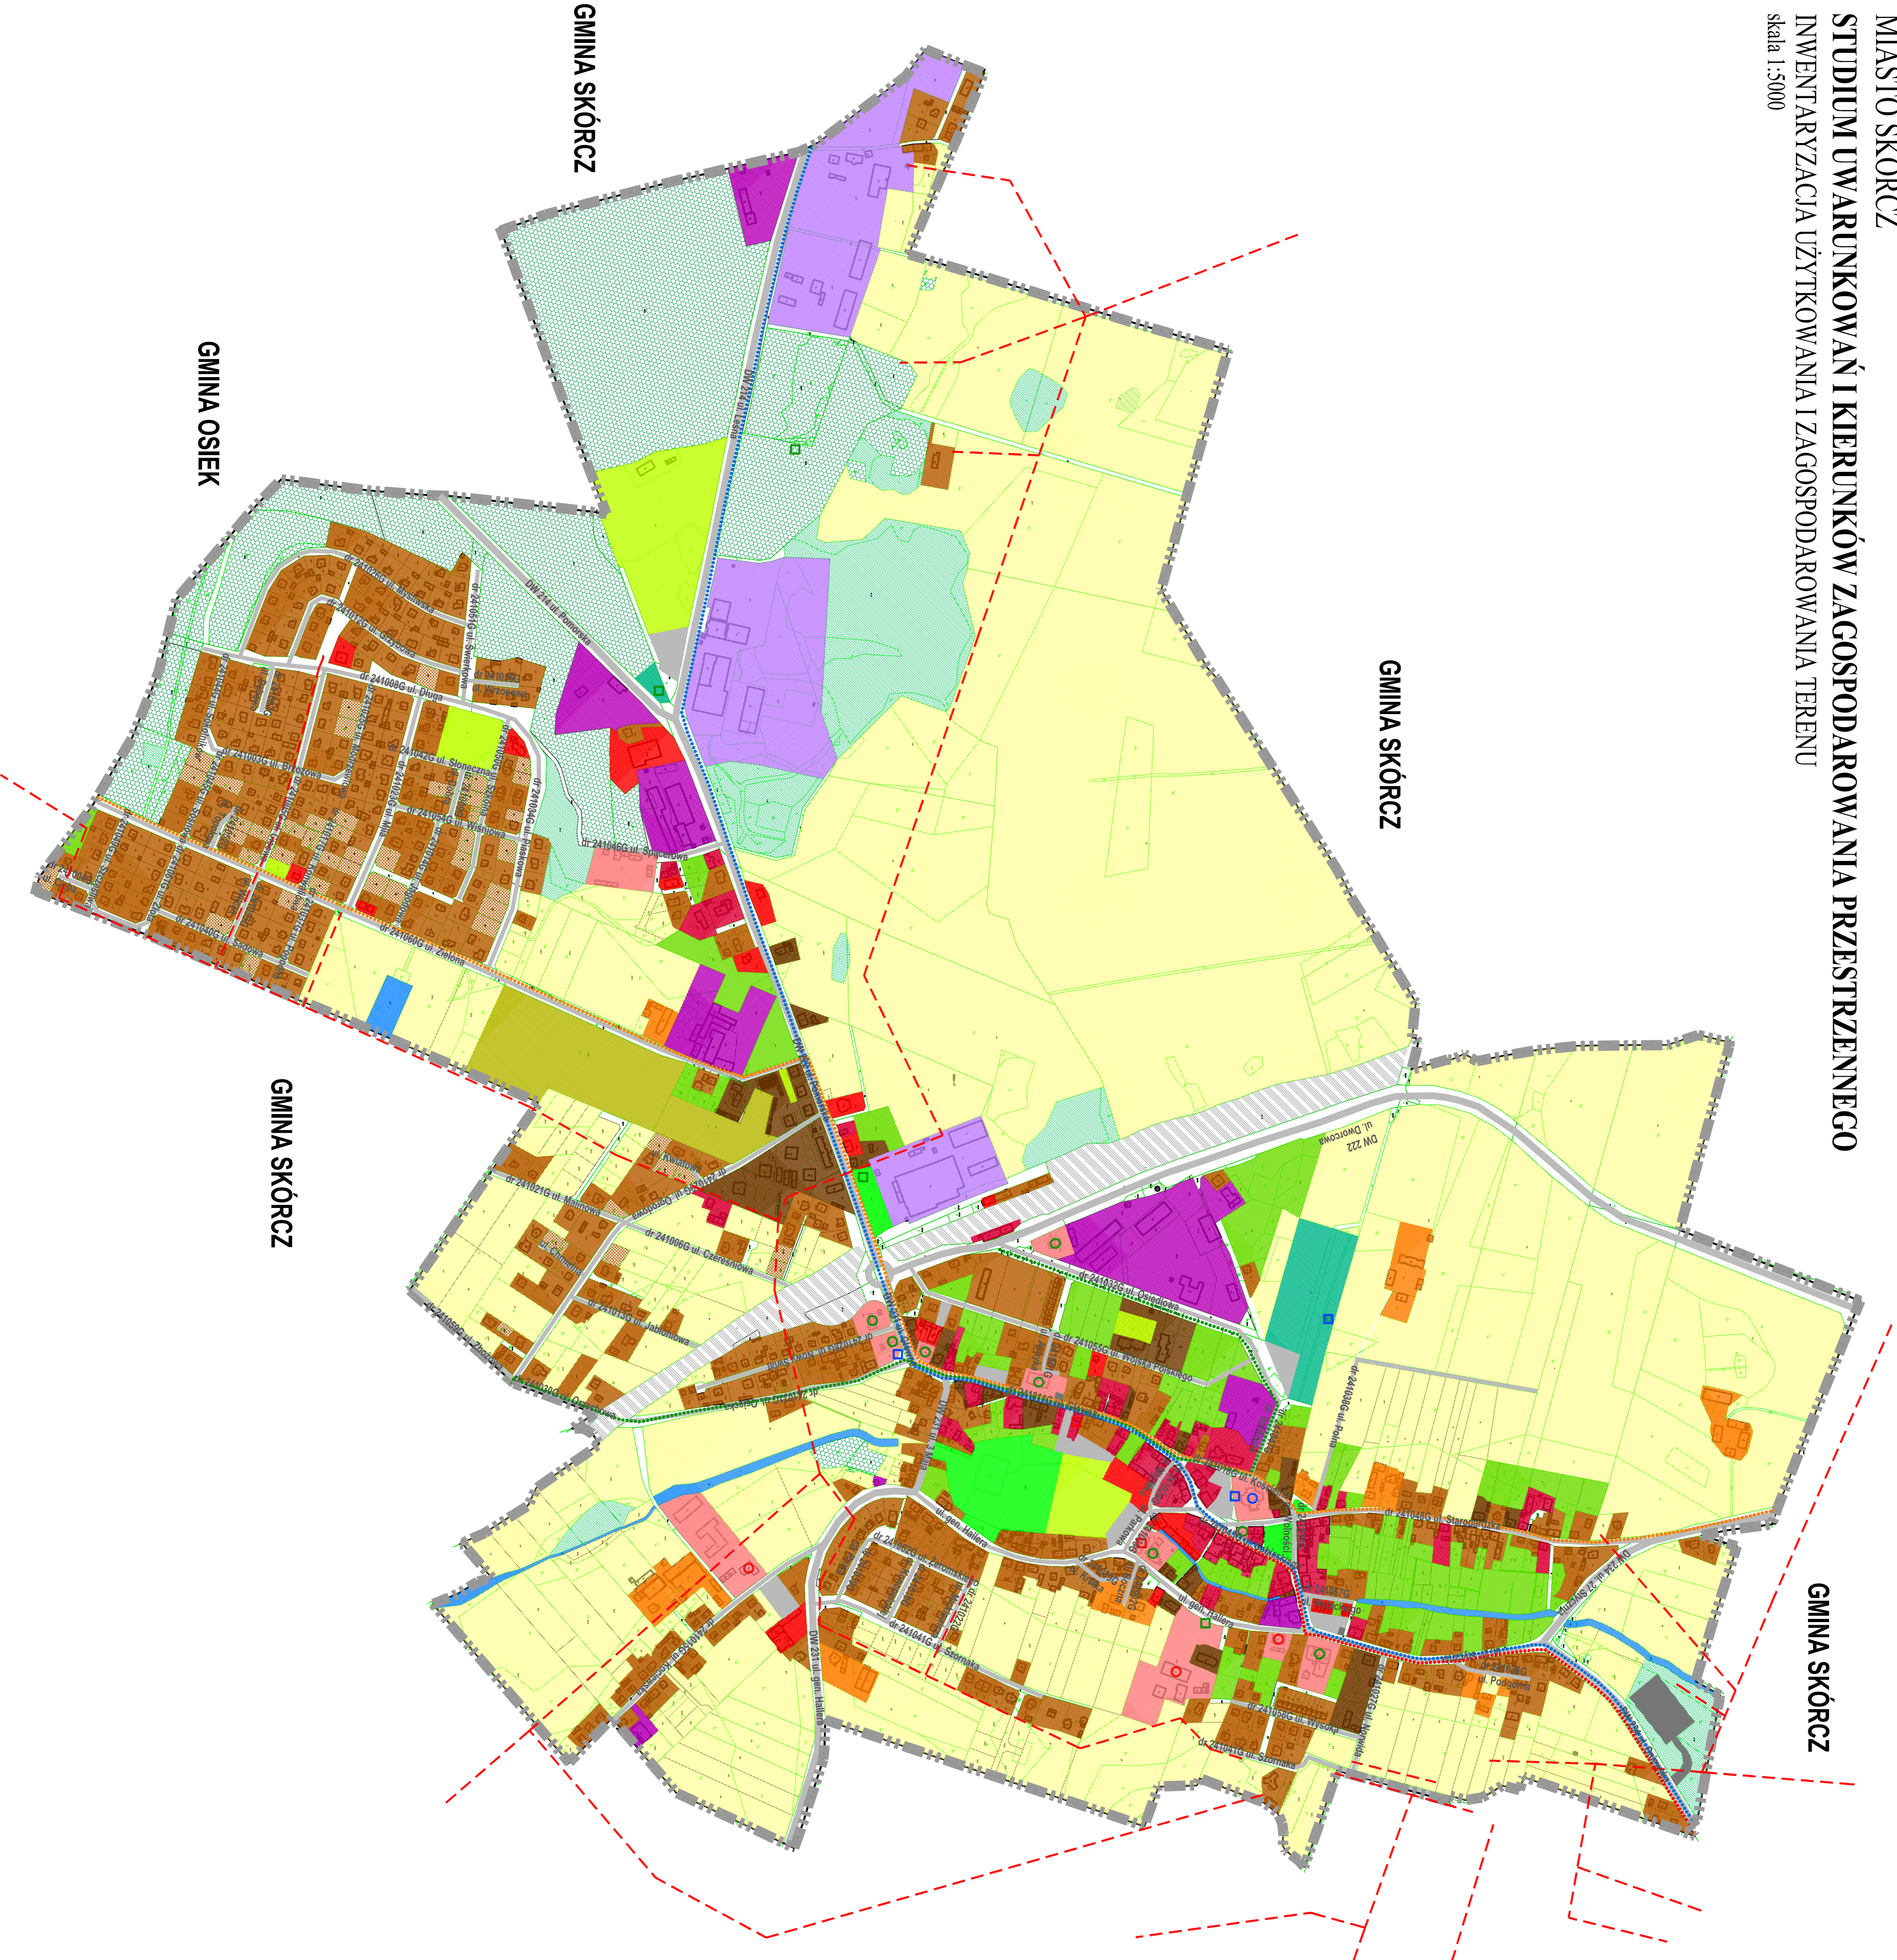

LEGENDA:

	GRANICA OPRACOWANIA STUDIUM / GRANICA MIASTA SKÓRCZ
	SPÓSÓBY ZAGOSPODAROWANIA, UŻYTKOWANIA I ZAINWESTOWANIA TERENÓW
	TERENY ZABUDOWY MIESZKANOWEJ JEDNORODZINNEJ
	TERENY ZABUDOWY MIESZKANOWEJ WIELORODZINNEJ
	TERENY MIESZKANOWO - USŁUGOWE
	TERENY ZABUDOWY USŁUGOWEJ
	TERENY ZABUDOWY USŁUGOWEJ Z ZAKRESU USŁUG PUBLICZNYCH
	TERENY PRZEMYSŁOWE
	TERENY PRZEMYSŁOWO - USŁUGOWE
	TERENY NIENZABUDOWANE W ISTNIEJĄCYCH ZESPÓŁACH ZABUDOWY MIESZKANOWEJ JEDNORODZINNEJ
	TERENY SPORTU I REKREACJI (obszary do gier zespołowych, plac zabaw)
	TERENY ZABUDOWY ZAGRODOWEJ
	TERENY OGRODÓW DZIAŁKOWYCH
	ZABUDOWA GARAŻOWA, TERENY PARKINGÓW
	TERENY INFRASTRUKTURY TECHNICZNEJ
	TERENY ZIELENI URZĄDZONEJ
	TERENY ZIELENI NIURZĄDZONEJ
	CMENTARZ
	TERENY UPRAW POLOWYCH, ŁAKI PASTWISKA, SĄDY (wg ewidencji gruntów)
	LASY (wg ewidencji gruntów)
	NIELUŻYTKI I ROWY MELIORACYJNE (wg ewidencji gruntów)
	RZĘKA SZORYCA
	TERENY KOLEJNIKIOWE, W TTM: (wg opinii na mapie)
	DRÓGI WOJEWODZKIE
	DRÓGI GMINNE
	NIECZYNNY LINA KOLEJOWA
	SZLAKI TURYSTYCZNE:
	SZLAK ROWEROWY sw. Rochka - Osiek - Skórcz - Bobowo - Starogard Gdański
	SZLAK ROWEROWY Trasa Trójmiejska Leśnicz - Muszko - Kaleszczyna - Skórcz - Gniew - Płużany
	SZLAK ROWEROWY - Rumianiński; Skórcz - Dzierżążno
	SZLAK PIESZY - PTTK - Wałusz jeziora Czarnego; Skórcz - Osiek
	PLACÓWKI OSWIATY - szkoły / przedszkola
	kościół / kaplica
	OBIEKTY UŻYTECZNOŚCI PUBLICZNEJ: OSP, Poczta, Urząd, Biblioteka / promiła
	LINIE NAPOWIETRZNE ŚREDNIEGO NAPIĘCIA

PRZEDSIĘBIORSTWO PROJEKTOWO-REALIZACYJNE
 "DOM" sp. z o.o.
 83-300 Starogard Gdański ul. Kościelna 34g
 tel. 58 55 228 57, e-mail: projekt@domprojekt.pl

INWENTARYZACJA UŻYTKOWANIA I ZAGOSPODAROWANIA TERENU
 MIASTO SKÓRCZ
 STUDIUM UWARUNKOWAŃ I KIERUNKÓW ZAGOSPODAROWANIA PRZESTRZENNEGO
 skala 1:5000

Główny projektant: mgr inż. Hanna Rębecka-Szanińska
 Opracowanie: mgr inż. Andrzej Miękowski, mgr inż. Andrzej Szewczyk
 Data opracowania: LISTOPAD 2016 r.