




Załącznik Nr 1

do Uchwały Rady Miejskiej w Pasłęku

Nr VII.50.18

z dnia 29.06.2018r.

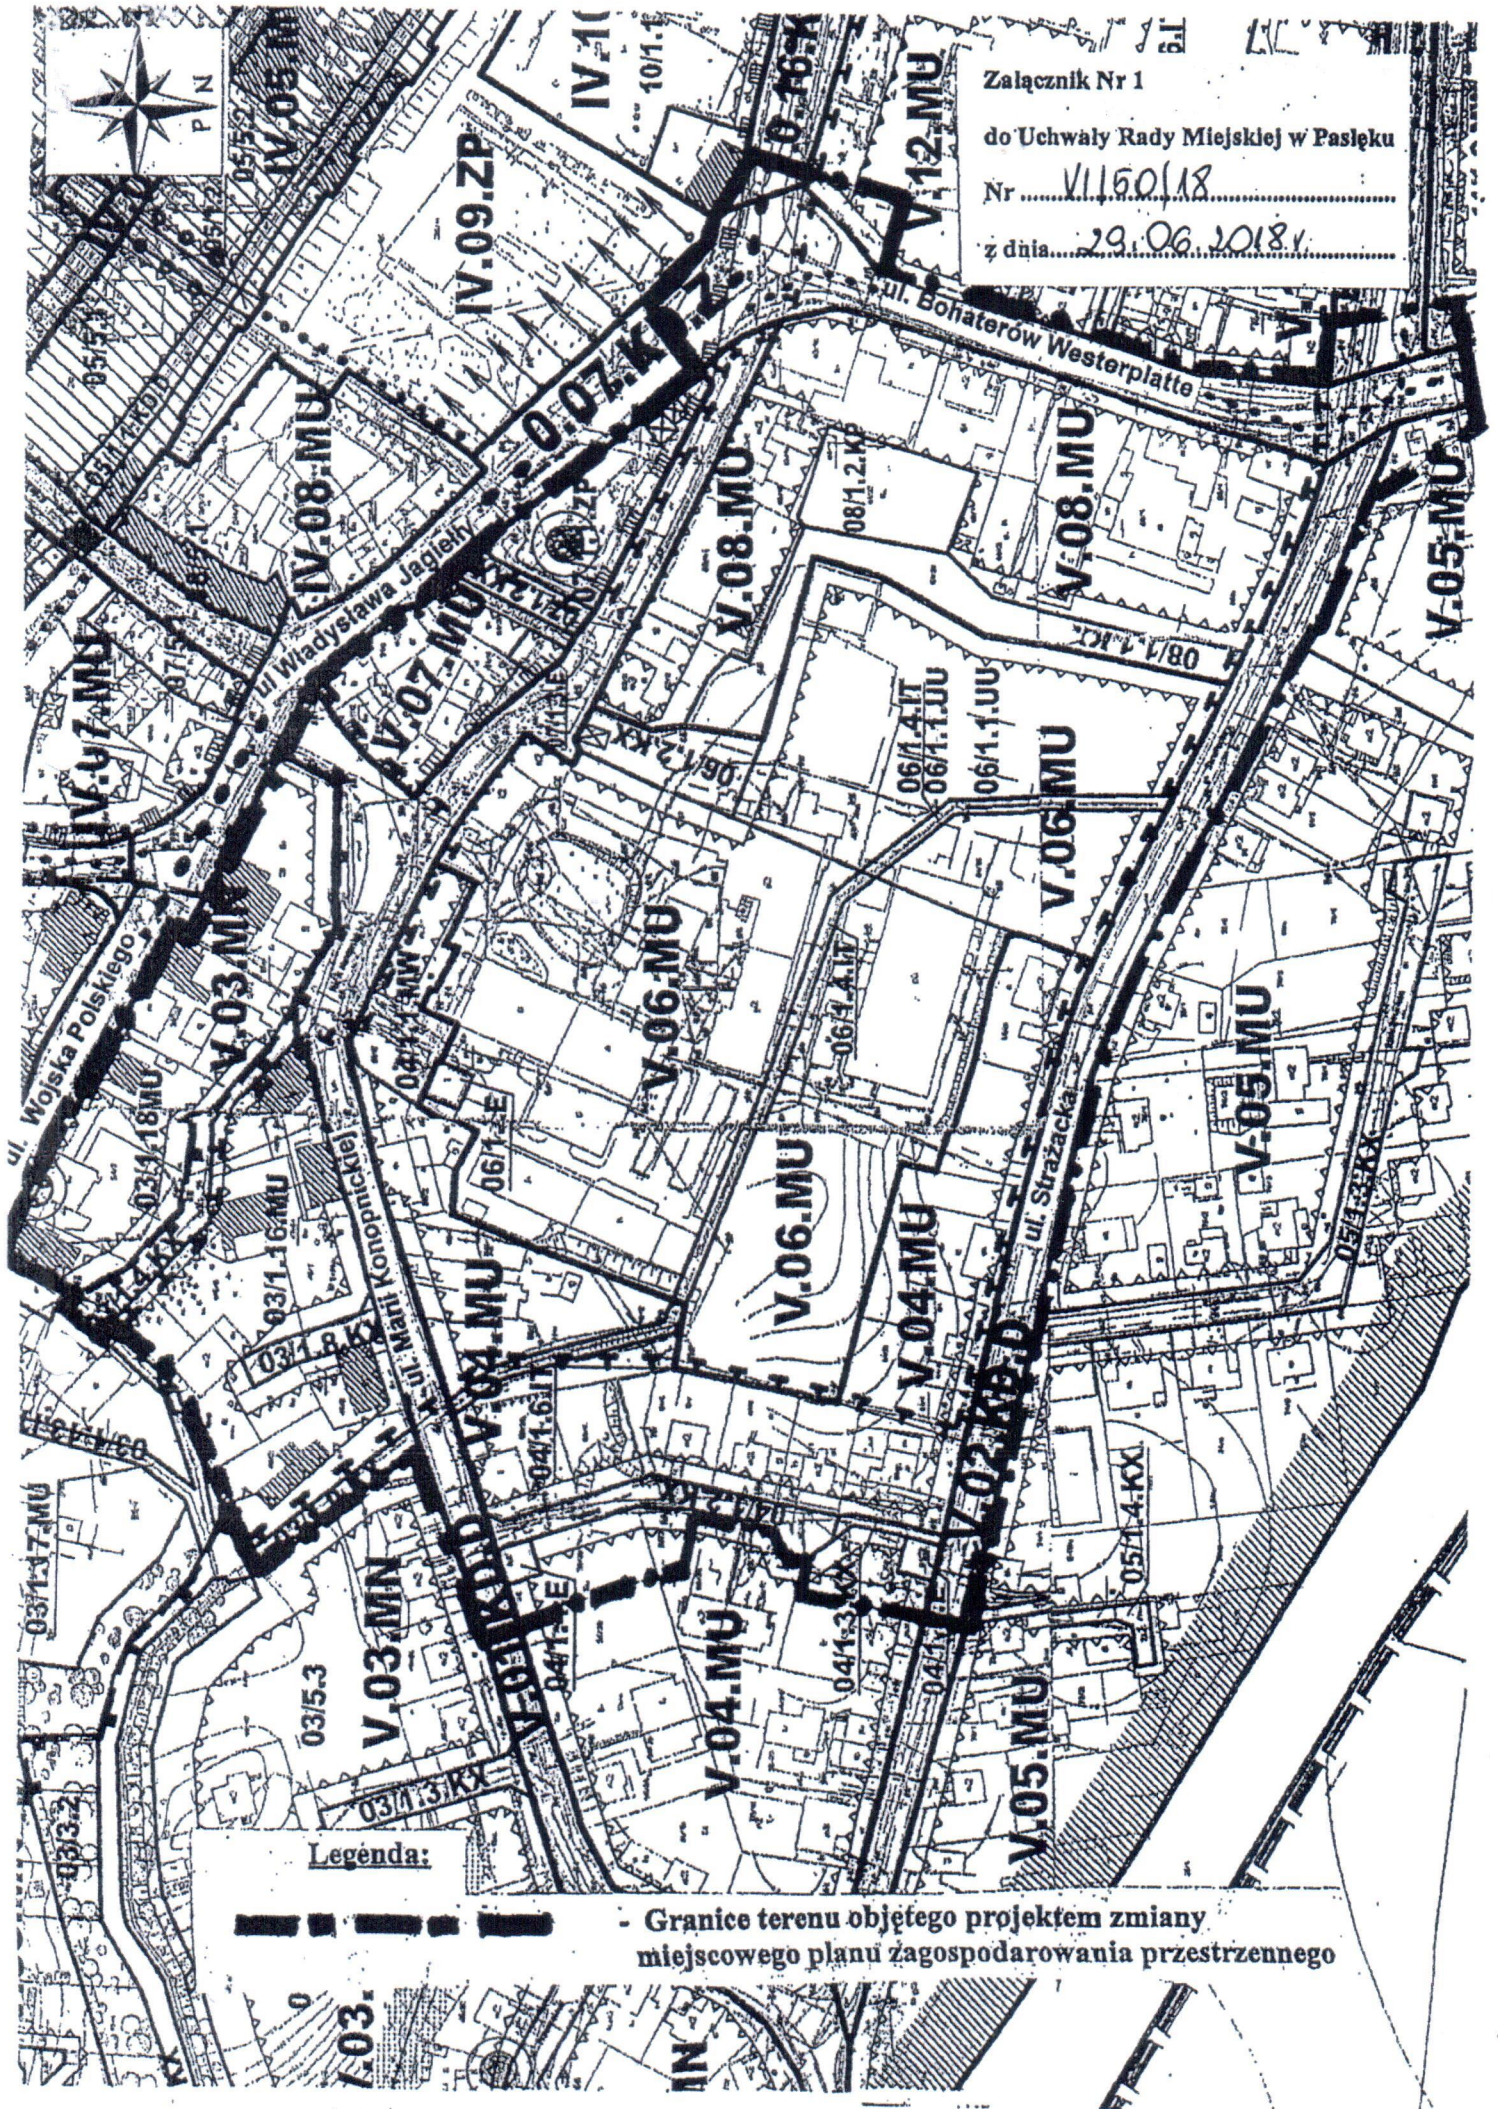

Legenda:



- Granice terenu objętego projektem zmiany miejscowego planu zagospodarowania przestrzennego