


Rysunek 41. Schemat zagospodarowania Bydgosko-Toruńskiego Obszaru Funkcjonalnego

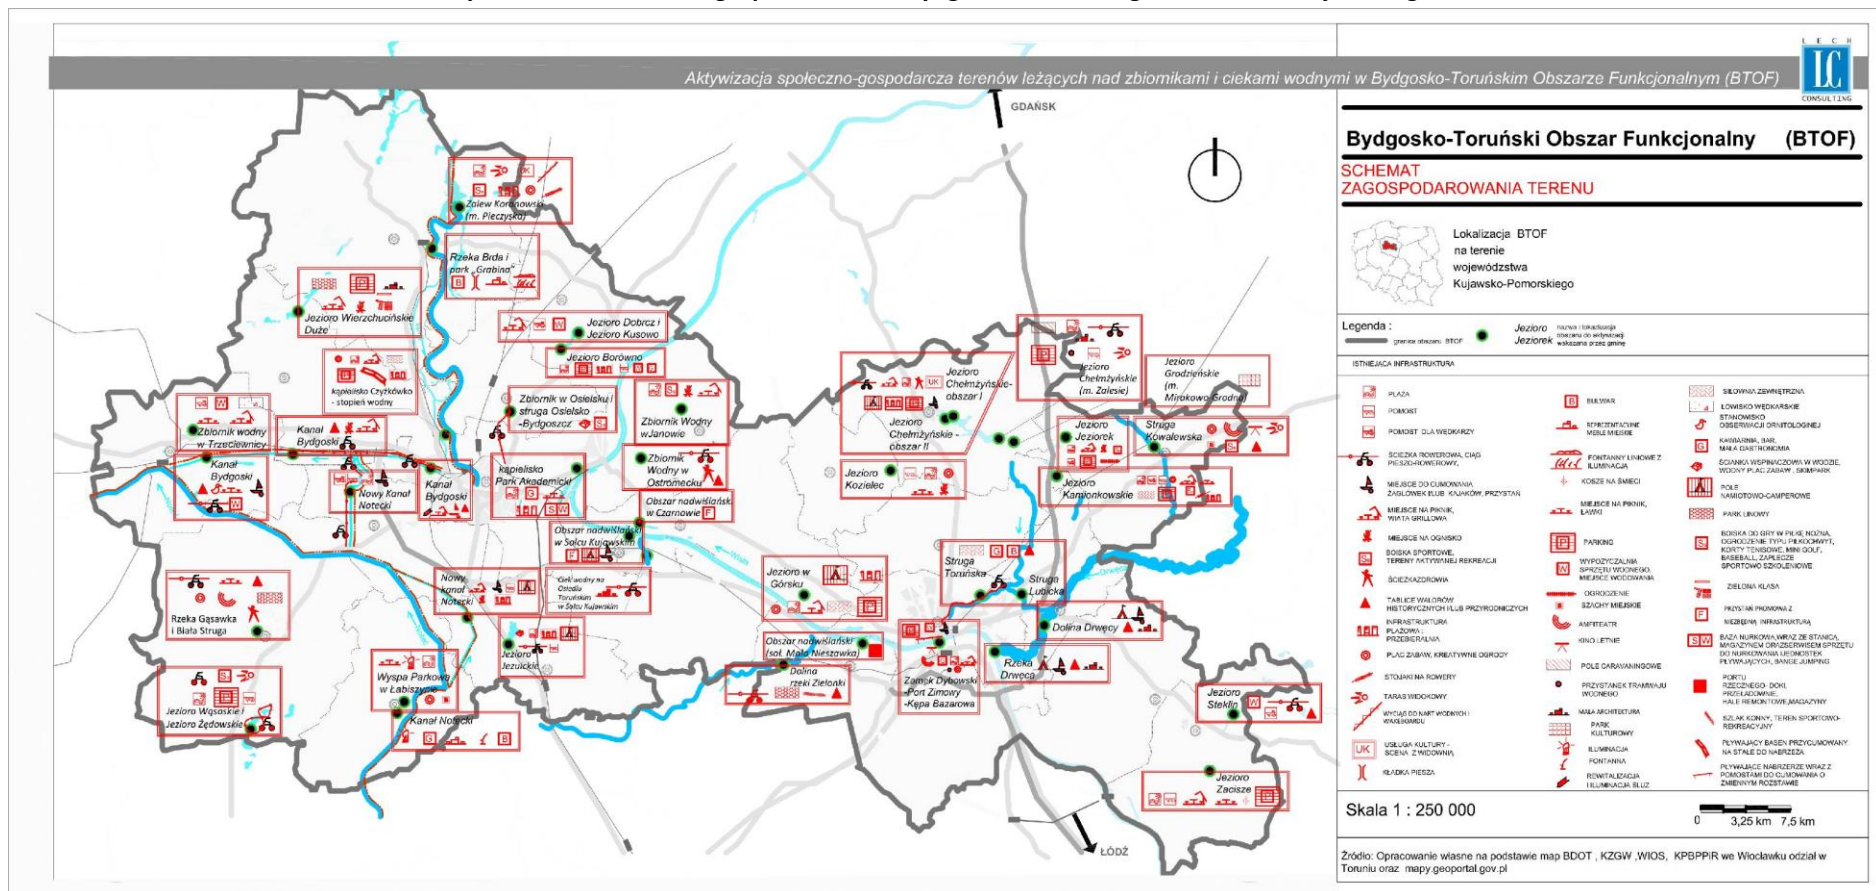

Zródło: opracowanie własne