

MIĘSCOWY PLAN ZAGOSPODAROWANIA PRZESTRZENNEGO "POŁUDNIOWY REJON UL. CHELMŃSKIEJ I UL. MIKOŁAJA Z RYŃSKA"  
W MIEJSCOWOŚCI LISEWO, GMINA LISEWO

ZAŁĄCZNIK NR 1 DO UCHWAŁY NR ..... RADY GMINY LISEWO Z DNIA .....

ORGAN SPORZĄDZAJĄCY : WÓJT GMINY LISEWO



OZNACZENIA

	granice obszaru objętego planem miejscowym
	linie rozgraniczające tereny o różnym przeznaczeniu lub różnych zasadach zagospodarowania
	nieprzekraczalne linie zabudowy
	obiekty wpisane do gminnej ewidencji zabytków
	wymiarowanie
	symbol terenu:
(X)(Y)	(X) - kolejny numer porządkowy terenu
(Y)	(Y) - symbol literowy przeznaczenia

PRZEZNACZENIE TERENÓW

	tereny zabudowy mieszkaniowej jednorodzinnej
	tereny zabudowy mieszkaniowej jednorodzinnej z usługami
	tereny zabudowy mieszkaniowej wielorodzinnej z usługami
	tereny usług publicznych
	tereny zabudowy zagrodowej
	tereny zieleni urządzonej i wód powierzchniowych śródlądowych
	tereny infrastruktury technicznej - kanalizacja
	tereny dróg publicznych klasy lokalnej
	tereny dróg publicznych klasy dojazdowej
	tereny ciągów pieszo-rowerowych
	tereny dróg wewnętrznych

KONCEPCJA 26.05.2017 R.

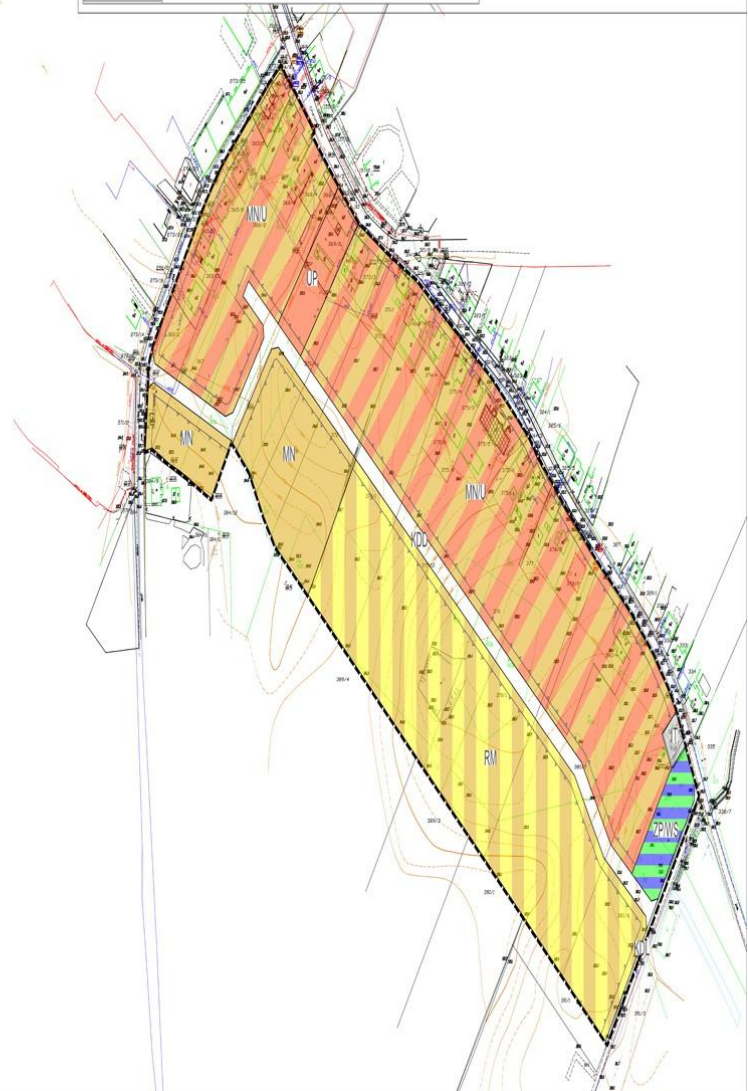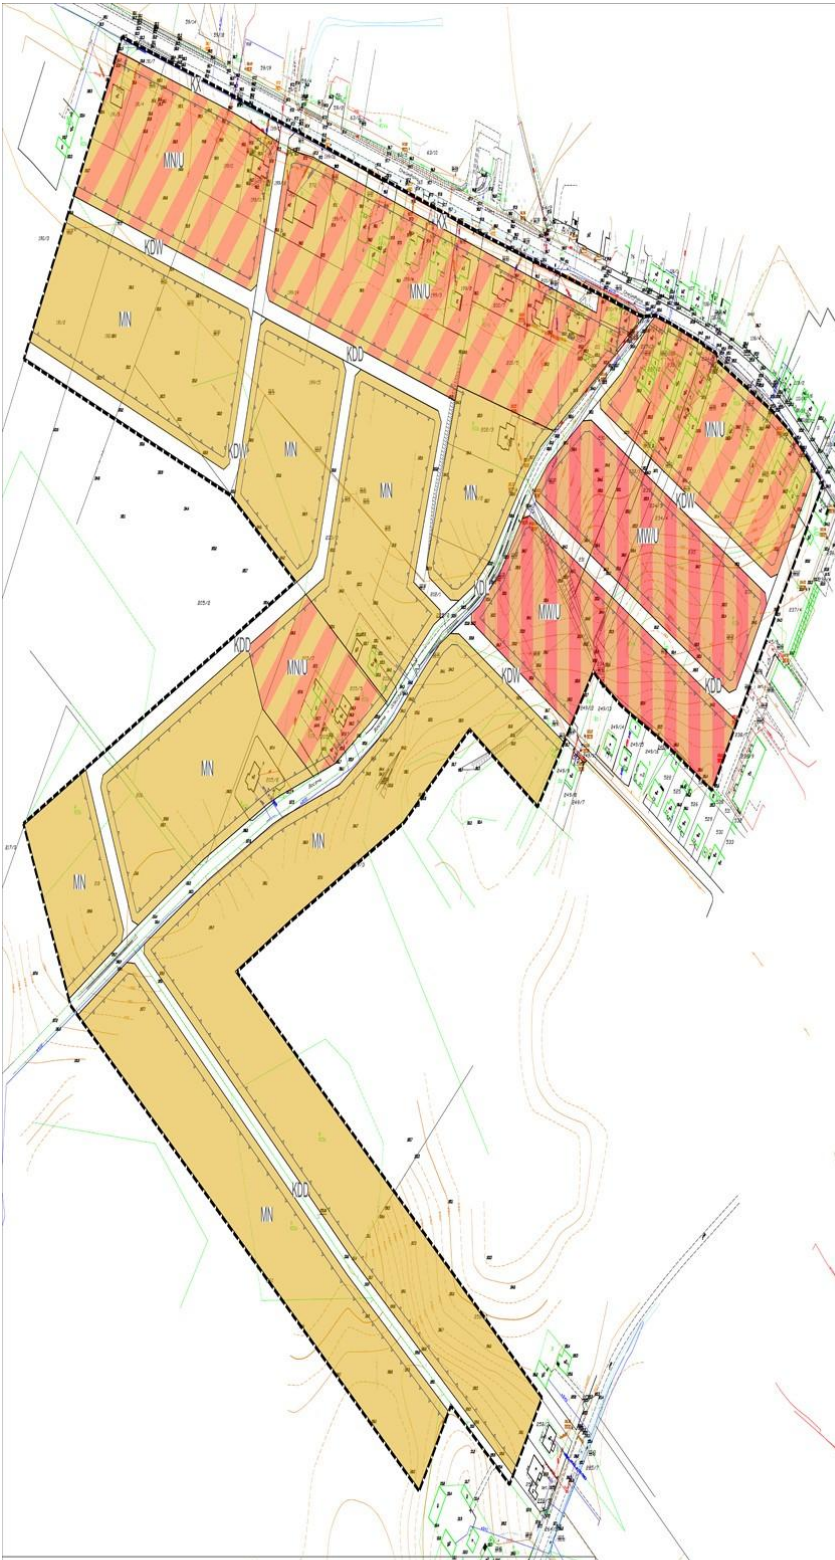

WYRYS ZE STUDIUM UWARUNKWAŃ I ZAGOSPODAROWANIA PRZESTRZENNEGO GMINY LISEWO

