


OBSZAR NATURA 2000  
DOLINA WISŁY

OZNACZENIA

	GRANICA OPRACOWANIA PLANU
	LINIE ROZGRANICZAJĄCE TERENY O RÓŻNYM PRZEZNACZENIU LUB RÓŻNYCH ZASADACH ZAGOSPODAROWANIA
PRZEZNACZENIE TERENÓW:	
	MN TERENY ZABUDOWY MIESZKANOWEJ JEDNORODZINNEJ
	MN/U TERENY ZABUDOWY MIESZKANOWEJ JEDNORODZINNEJ I USŁUGOWEJ
	MW TERENY ZABUDOWY MIESZKANOWEJ WIELODZINNEJ
	MW/ZP TERENY ZABUDOWY MIESZKANOWEJ WIELODZINNEJ I ZIELENI URZĄDZONEJ
	RM TERENY ZABUDOWY ZAGRODOWEJ
	R TERENY ROLNICZE
	U TERENY ZABUDOWY USŁUGOWEJ
	U/P TERENY ZABUDOWY USŁUGOWEJ, PRODUKCYJNEJ, SKŁADOWI I MAGAZYŃW
	U/US TERENY USŁUG PUBLICZNYCH, SPORTU I REKREACJI
	US TERENY SPORTU I REKREACJI
	ZP TERENY ZIELENI URZĄDZONEJ
	WS TERENY WÓD POWIERZCHNIOWYCH ŚRÓDLĄDOWYCH
	KDGP TERENY DRÓG PUBLICZNYCH - KLASY GŁÓWNEJ
	KDL TERENY DRÓG PUBLICZNYCH - KLASY LOKALNEJ
	KDD TERENY DRÓG PUBLICZNYCH - KLASY DOJAZDOWEJ
	KX TERENY CIĄGU PIESZO-JEZDNEGO
	KDW TERENY DRÓG WEWNĘTRZNYCH
	IT TERENY INFRASTRUKTURY TECHNICZNEJ
	NIEPRZEKRACZALNE LINIE ZABUDOWY
	OBOWIĄZUJĄCA LINIA ZABUDOWY
	OBIEKTY I OBSZARY LĄCZNE W GMINNEJ EWIDENCJI ZABYTKÓW
	OBIEKTY WSPÓŁTWORZĄCE HISTORYCZNY KLIMAT WSI
	GRANICA ZESPÓŁU DWORSKO-PARKOWEGO Z FOLWARKIEM
	STREFA OCHRONY KONSERWATORSKIEJ HISTORYCZNEGO UKŁADU RURALISTYCZNEGO WSI SZPRUDOWO
	STREFA OCHRONY KONSERWATORSKIEJ STANOWISK ARCHEOLOGICZNYCH UJĘTYCH W EWIDENCJI ZABYTKÓW
	OSZARY WGLĄDÓW WIDOKOWYCH
	KAPLICZKA - UJĘTA W GMINNEJ EWIDENCJI ZABYTKÓW
	HISTORYCZNA DROGA DOJAZDOWA
	SKUPISKA ZIELENI ŚRÓDPOLNEJ
	HISTORYCZNE NASADZENIA PRZY DROGACH
	WYMIAROWANIE
OZNACZENIA INFORMACYJNE	
	MIEJSCE LOKALIZACJI BYŁEGO CMANTARZA (CMANTARZ HISTORYCZNY)
	GRANICA OBSZARU NATURA 2000 - DOLINA WISŁY
	LOKALIZACJA ROPOCIĄGU NAFTOWEGO 'PERNY' WRAZ ZE STREFĄ BEZPIECZEŃSTWA
	LOKALIZACJA NAPOWIETRZNYCH LINII ELEKTROENERGETYCZNYCH ŚREDNIEGO NAPIĘCIA 30-15 kV WRAZ Z STREFĄ TECHNICZNĄ

WYRYS ZE STUDIUM UWARUNKOWAŃ I KIERUNKÓW ZAGOSPODAROWANIA PRZESTRZENNEGO MIASTA I GMINY GNIEW

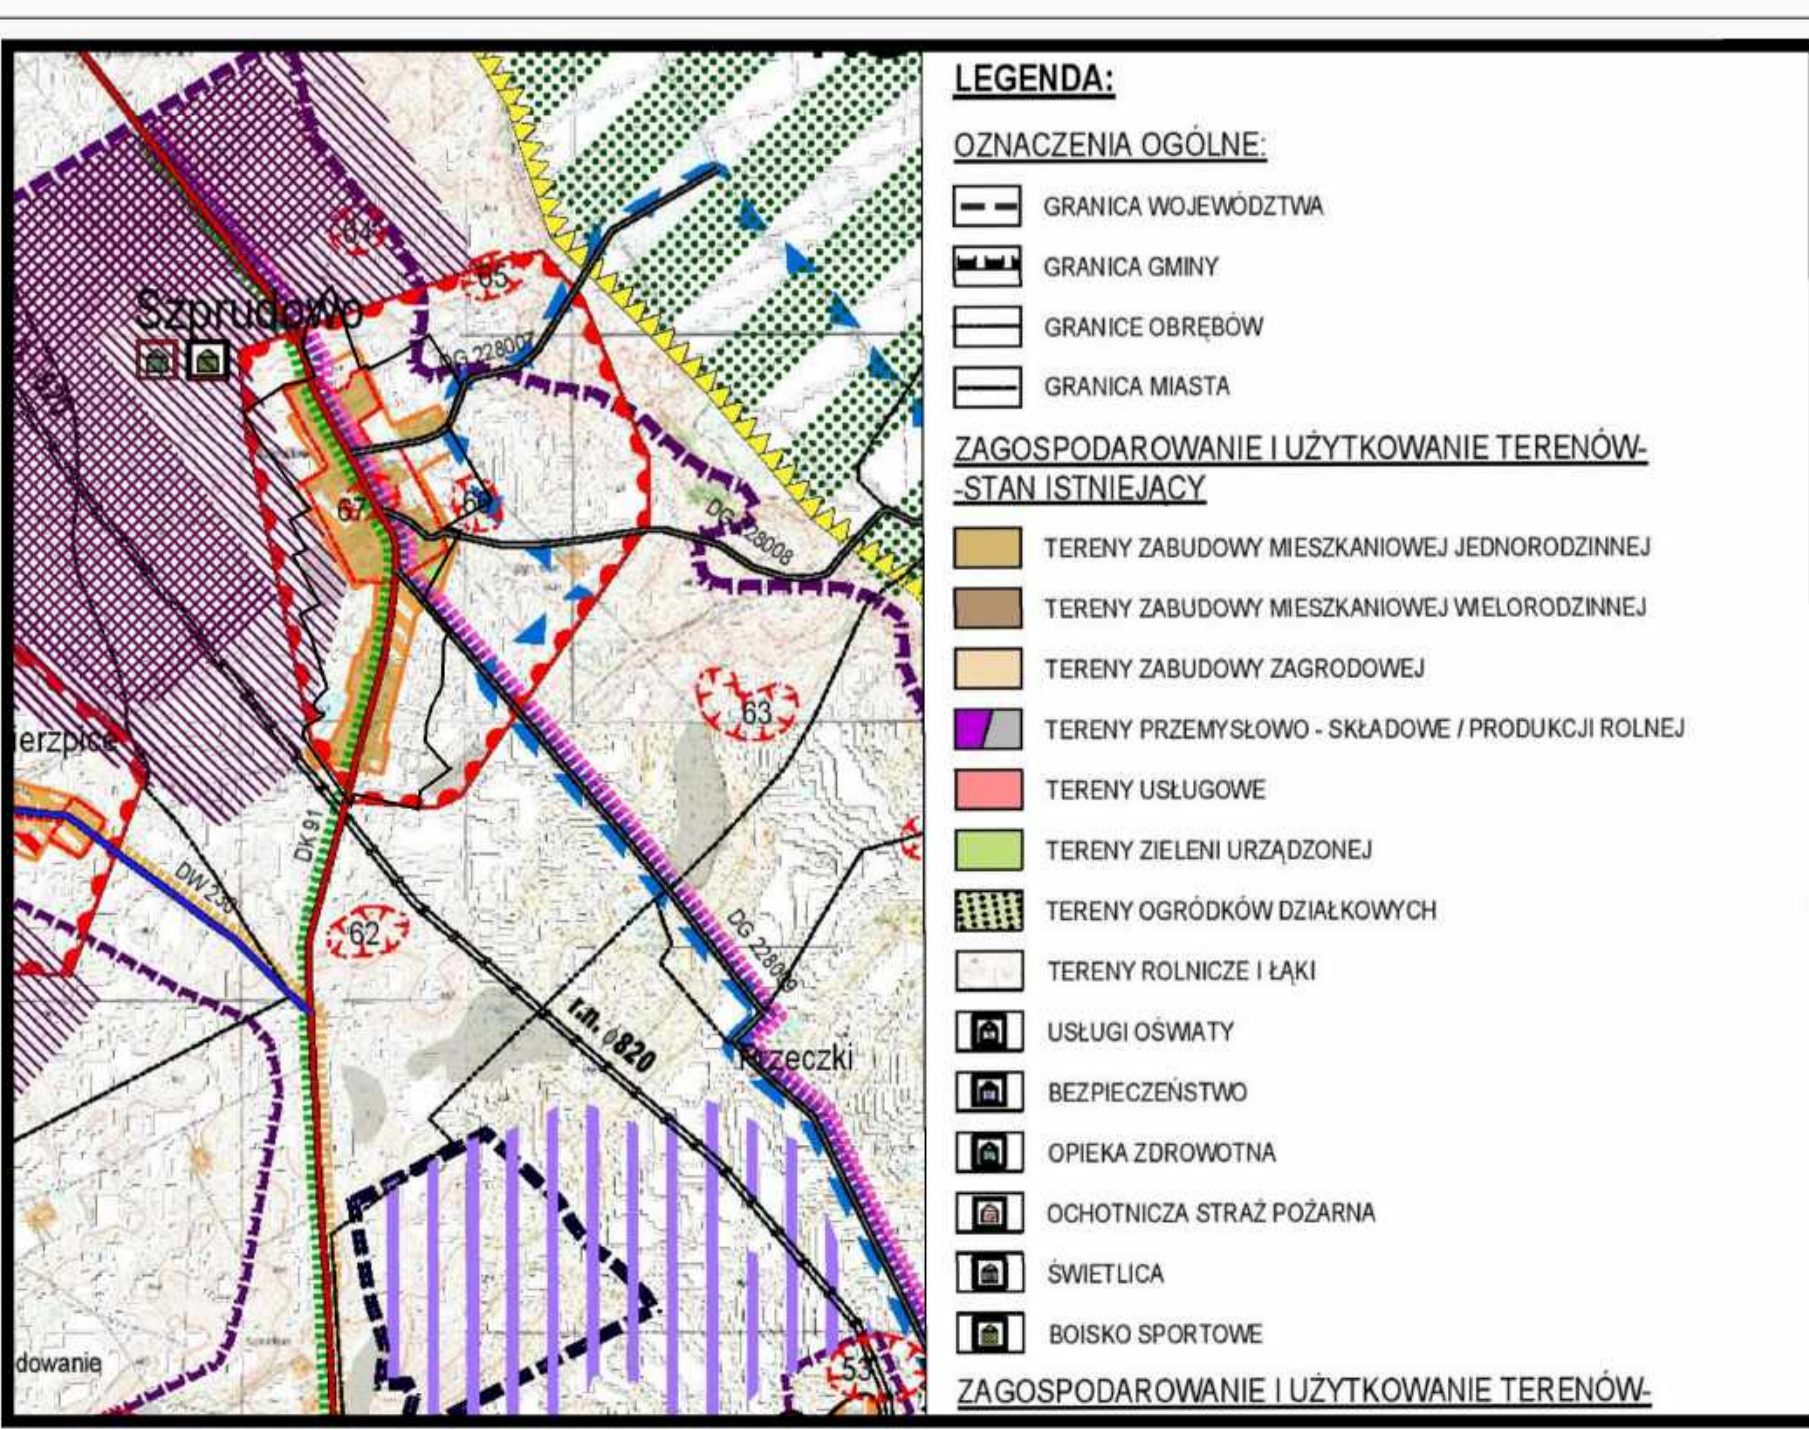

LEGENDA:

OZNACZENIA OGÓLNE:

- GRANICA WJEWÓDZICTWA
- GRANICA GMINY
- GRANICE OBSZARÓW
- GRANICA MIASTA

ZAGOSPODAROWANIE I UŻYTKOWANIE TERENÓW - STAN ISTNIEJĄCY:

- TERENY ZABUDOWY MIESZKANOWEJ JEDNORODZINNEJ
- TERENY ZABUDOWY MIESZKANOWEJ WIELODZINNEJ
- TERENY ZABUDOWY ZAGRODOWEJ
- TERENY PRZEMYSŁOWO - SKŁADOWE / PRODUKCJA ROLNEJ
- TERENY USŁUGOWE
- TERENY ZIELENI URZĄDZONEJ
- TERENY OGRÓDKÓW OZDABIAJĄCYCH
- TERENY ROLNICZE I ŁĄKI
- URZĄDKI OSWATY
- BEZPIECZEŃSTWO
- OPRACA ZDROWOTNA
- ODDZIAŁNICA STRAZY POŻARNA
- ŚWIETLICA
- BOISKO SPORTOWE

ZAGOSPODAROWANIE I UŻYTKOWANIE TERENÓW:

SKALA 1 : 1000 - 1 cm - 10 m

