
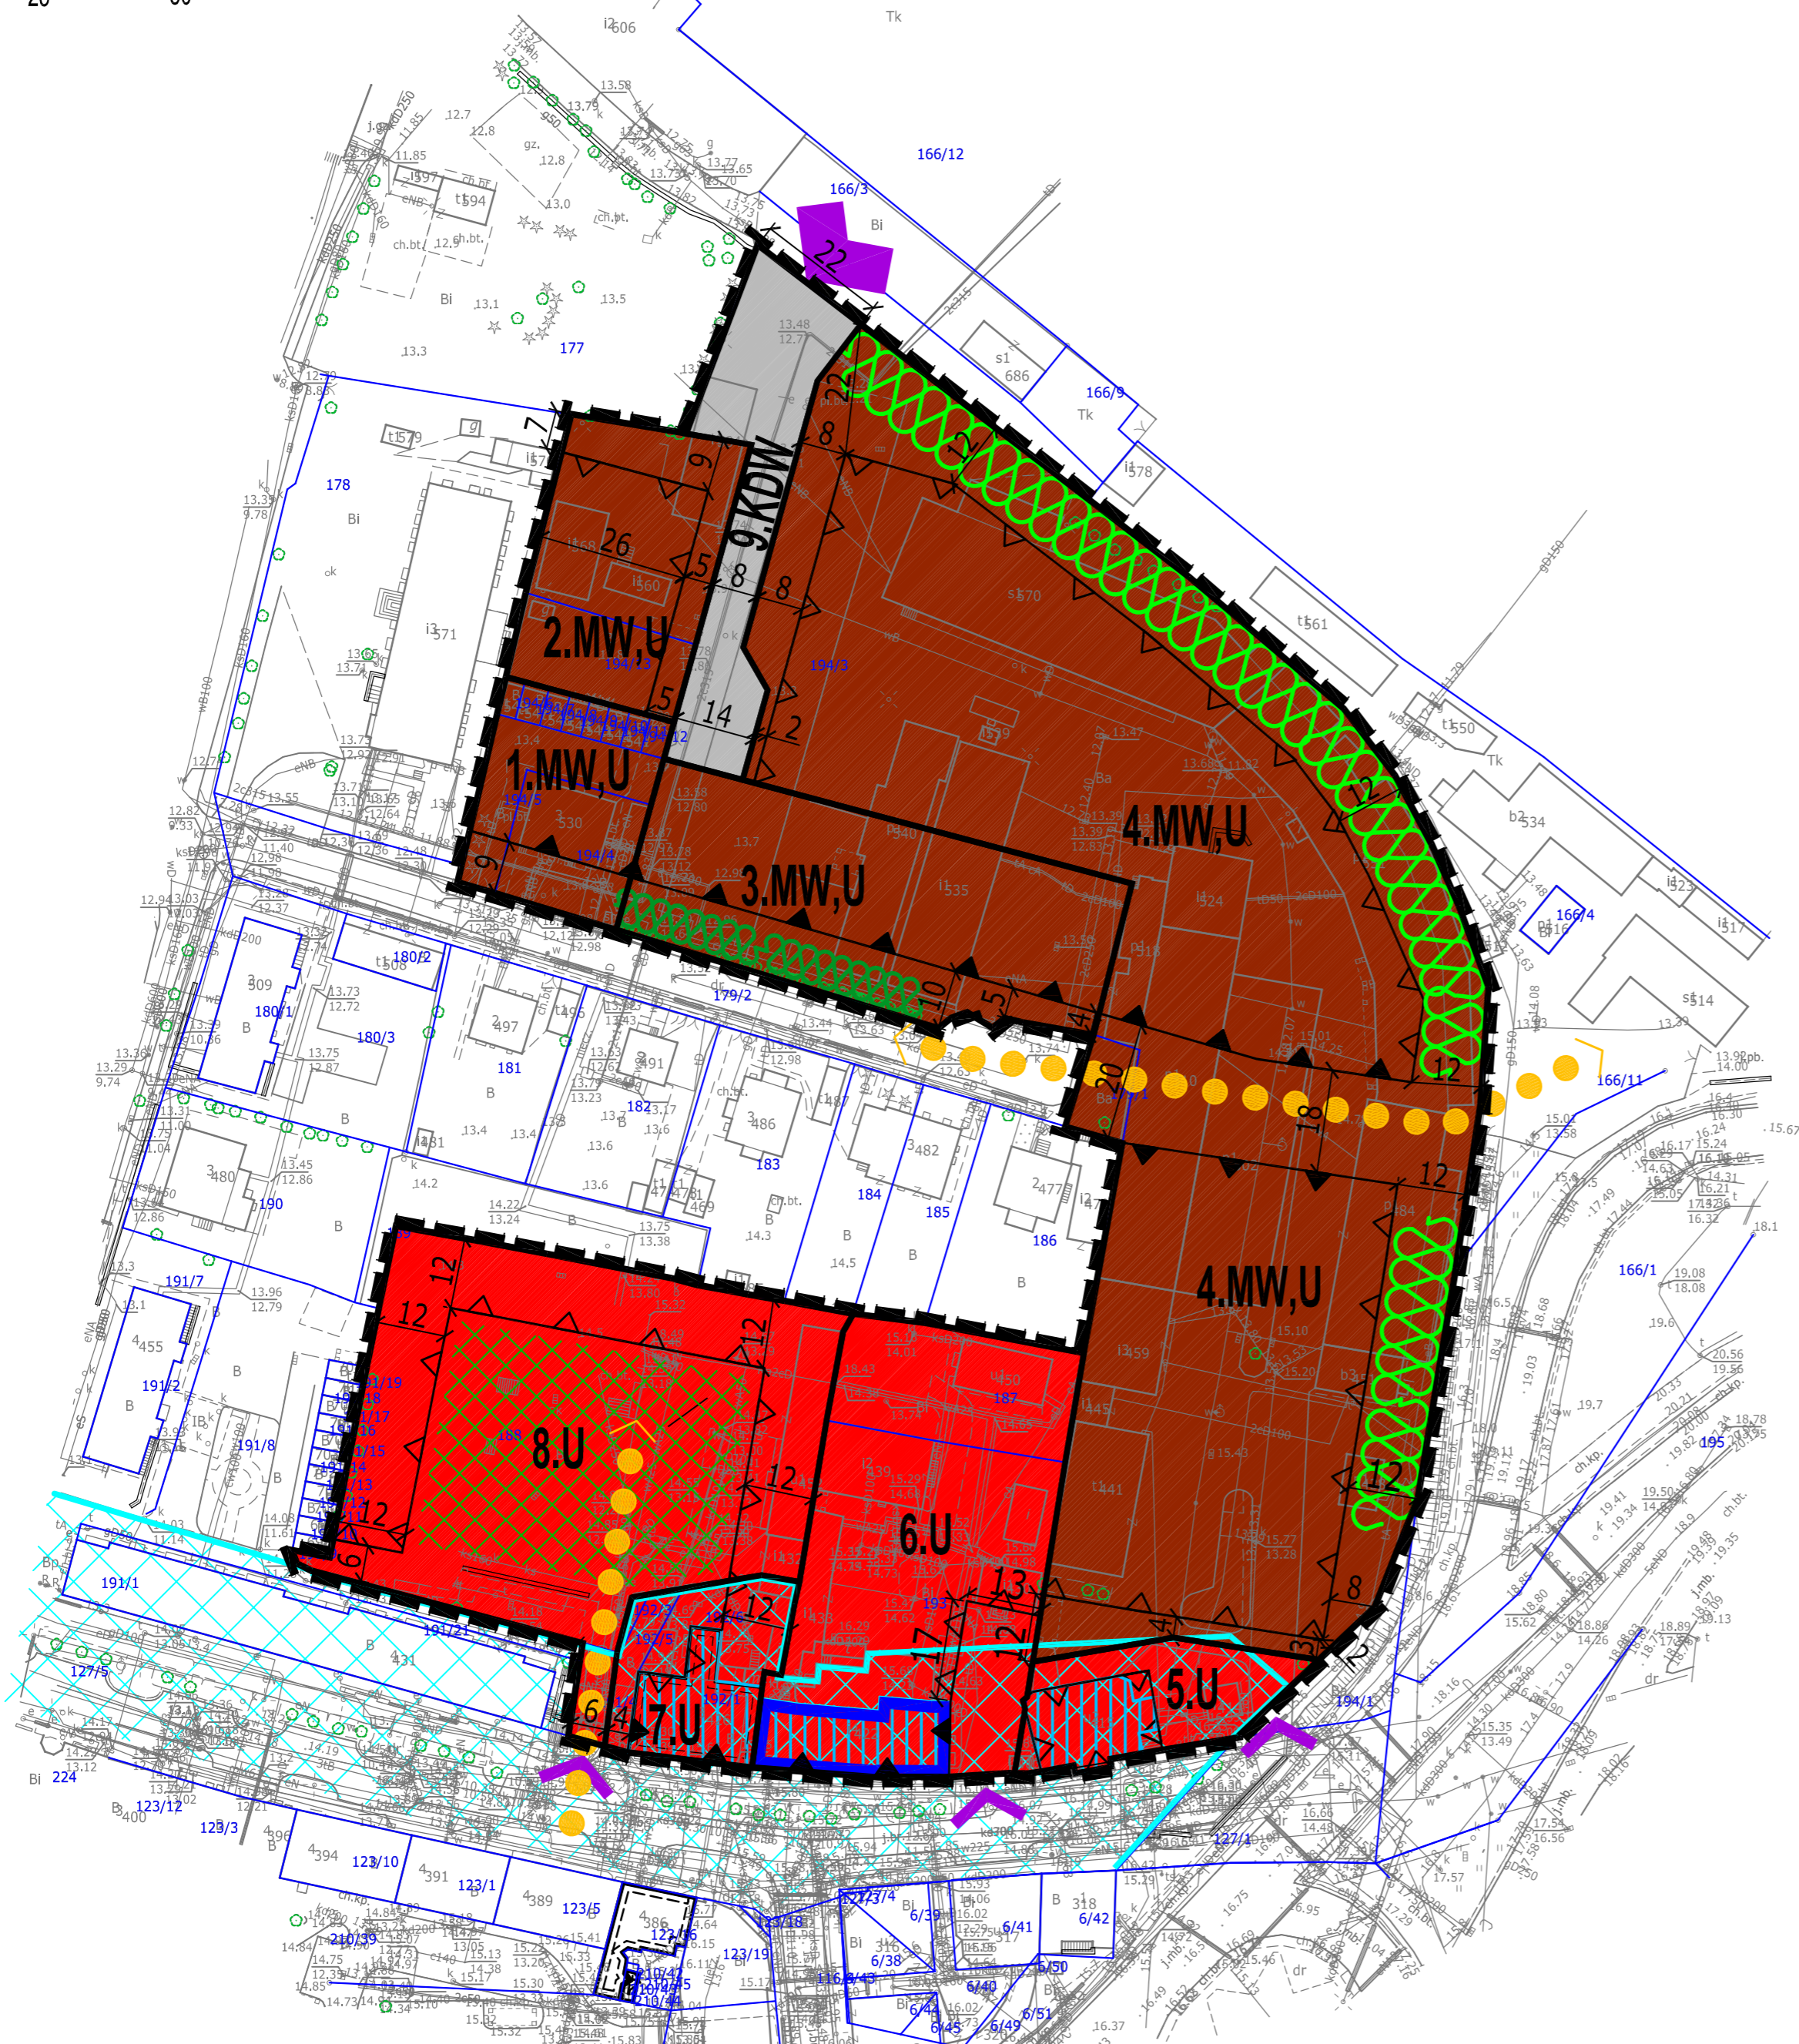


Miejscowy plan zagospodarowania przestrzennego dla fragmentu Centrum miasta Malborka w granicach określonych w załączniku graficznym do niniejszej uchwały

Załącznik graficzny do uchwały nrz dnia

KONCEPCJA MPZP

Skala 1:1000

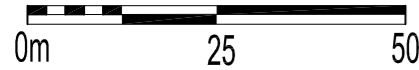

OZNACZENIA

- granica obszaru objętego planem miejscowym
- linie rozgraniczające tereny o różnym przeznaczeniu lub różnych zasadach zagospodarowania
- nieprzekraczalne linie zabudowy
- obowiązujące linie zabudowy
- 1.MW,U** oznaczenia liczbowo - literowe identyfikujące tereny w liniach rozgraniczających, gdzie liczba określa numer porządkowy terenu, oznaczenia literowe - podstawowe przeznaczenie terenu
- PODSTAWOWE PRZEZNACZENIE TERENÓW**, w tym:
 - MW,U - tereny zabudowy mieszkaniowej wielorodzinnej, tereny zabudowy usługowej
 - U - tereny zabudowy usługowej
 - KDW - tereny dróg wewnętrznych
- plac publiczny z zielenią urządzoną wymagany w urządzeniu terenu
- szpaler drzew do zachowania
- pas zieleni izolacyjno - krajobrazowej wymagany w urządzeniu terenu
- układ urbanistyczny północnego Śródmieścia Miasta Malborka, w otoczeniu obszaru Starego Miasta
- strefa ochrony konserwatorskiej stanowiska archeologicznego - cały obszar planu
- budynki o wartościach historycznych, chronione ustaleniami planu, ujęte w Wojewódzkiej Ewidencji Zabytków
- budynek wymagający restylizacji
- główny kierunek obsługi komunikacyjnej
- wjazdy dopuszczone
- ogólnodostępny ciąg pieszo - rowerowy wymagany w urządzeniu terenu

 <p>DOM Biuro Urbanistyczne Kielb-Stańczuk, Jaszczuk-Skolimowska Spółka jawna</p> <p>ul. Chojnicka 61 83-200 Starogard Gdański tel. 0 58 56 220 57 e-mail: pprdom@pprdom.pl, www.pprdom.pl</p>	
<p>Miejscowy plan zagospodarowania przestrzennego dla fragmentu Centrum miasta Malborka w granicach określonych w załączniku graficznym do niniejszej uchwały</p>	
Główny projektant:	mgr inż. arch. Maria Kielb - Stańczuk
Opracowanie:	mgr inż. arch. Mariola Kowalkowska mgr Inż arch. Maria Kielb - Stańczuk
Skala 1:1000	Data opracowania: 10. 2019r.