
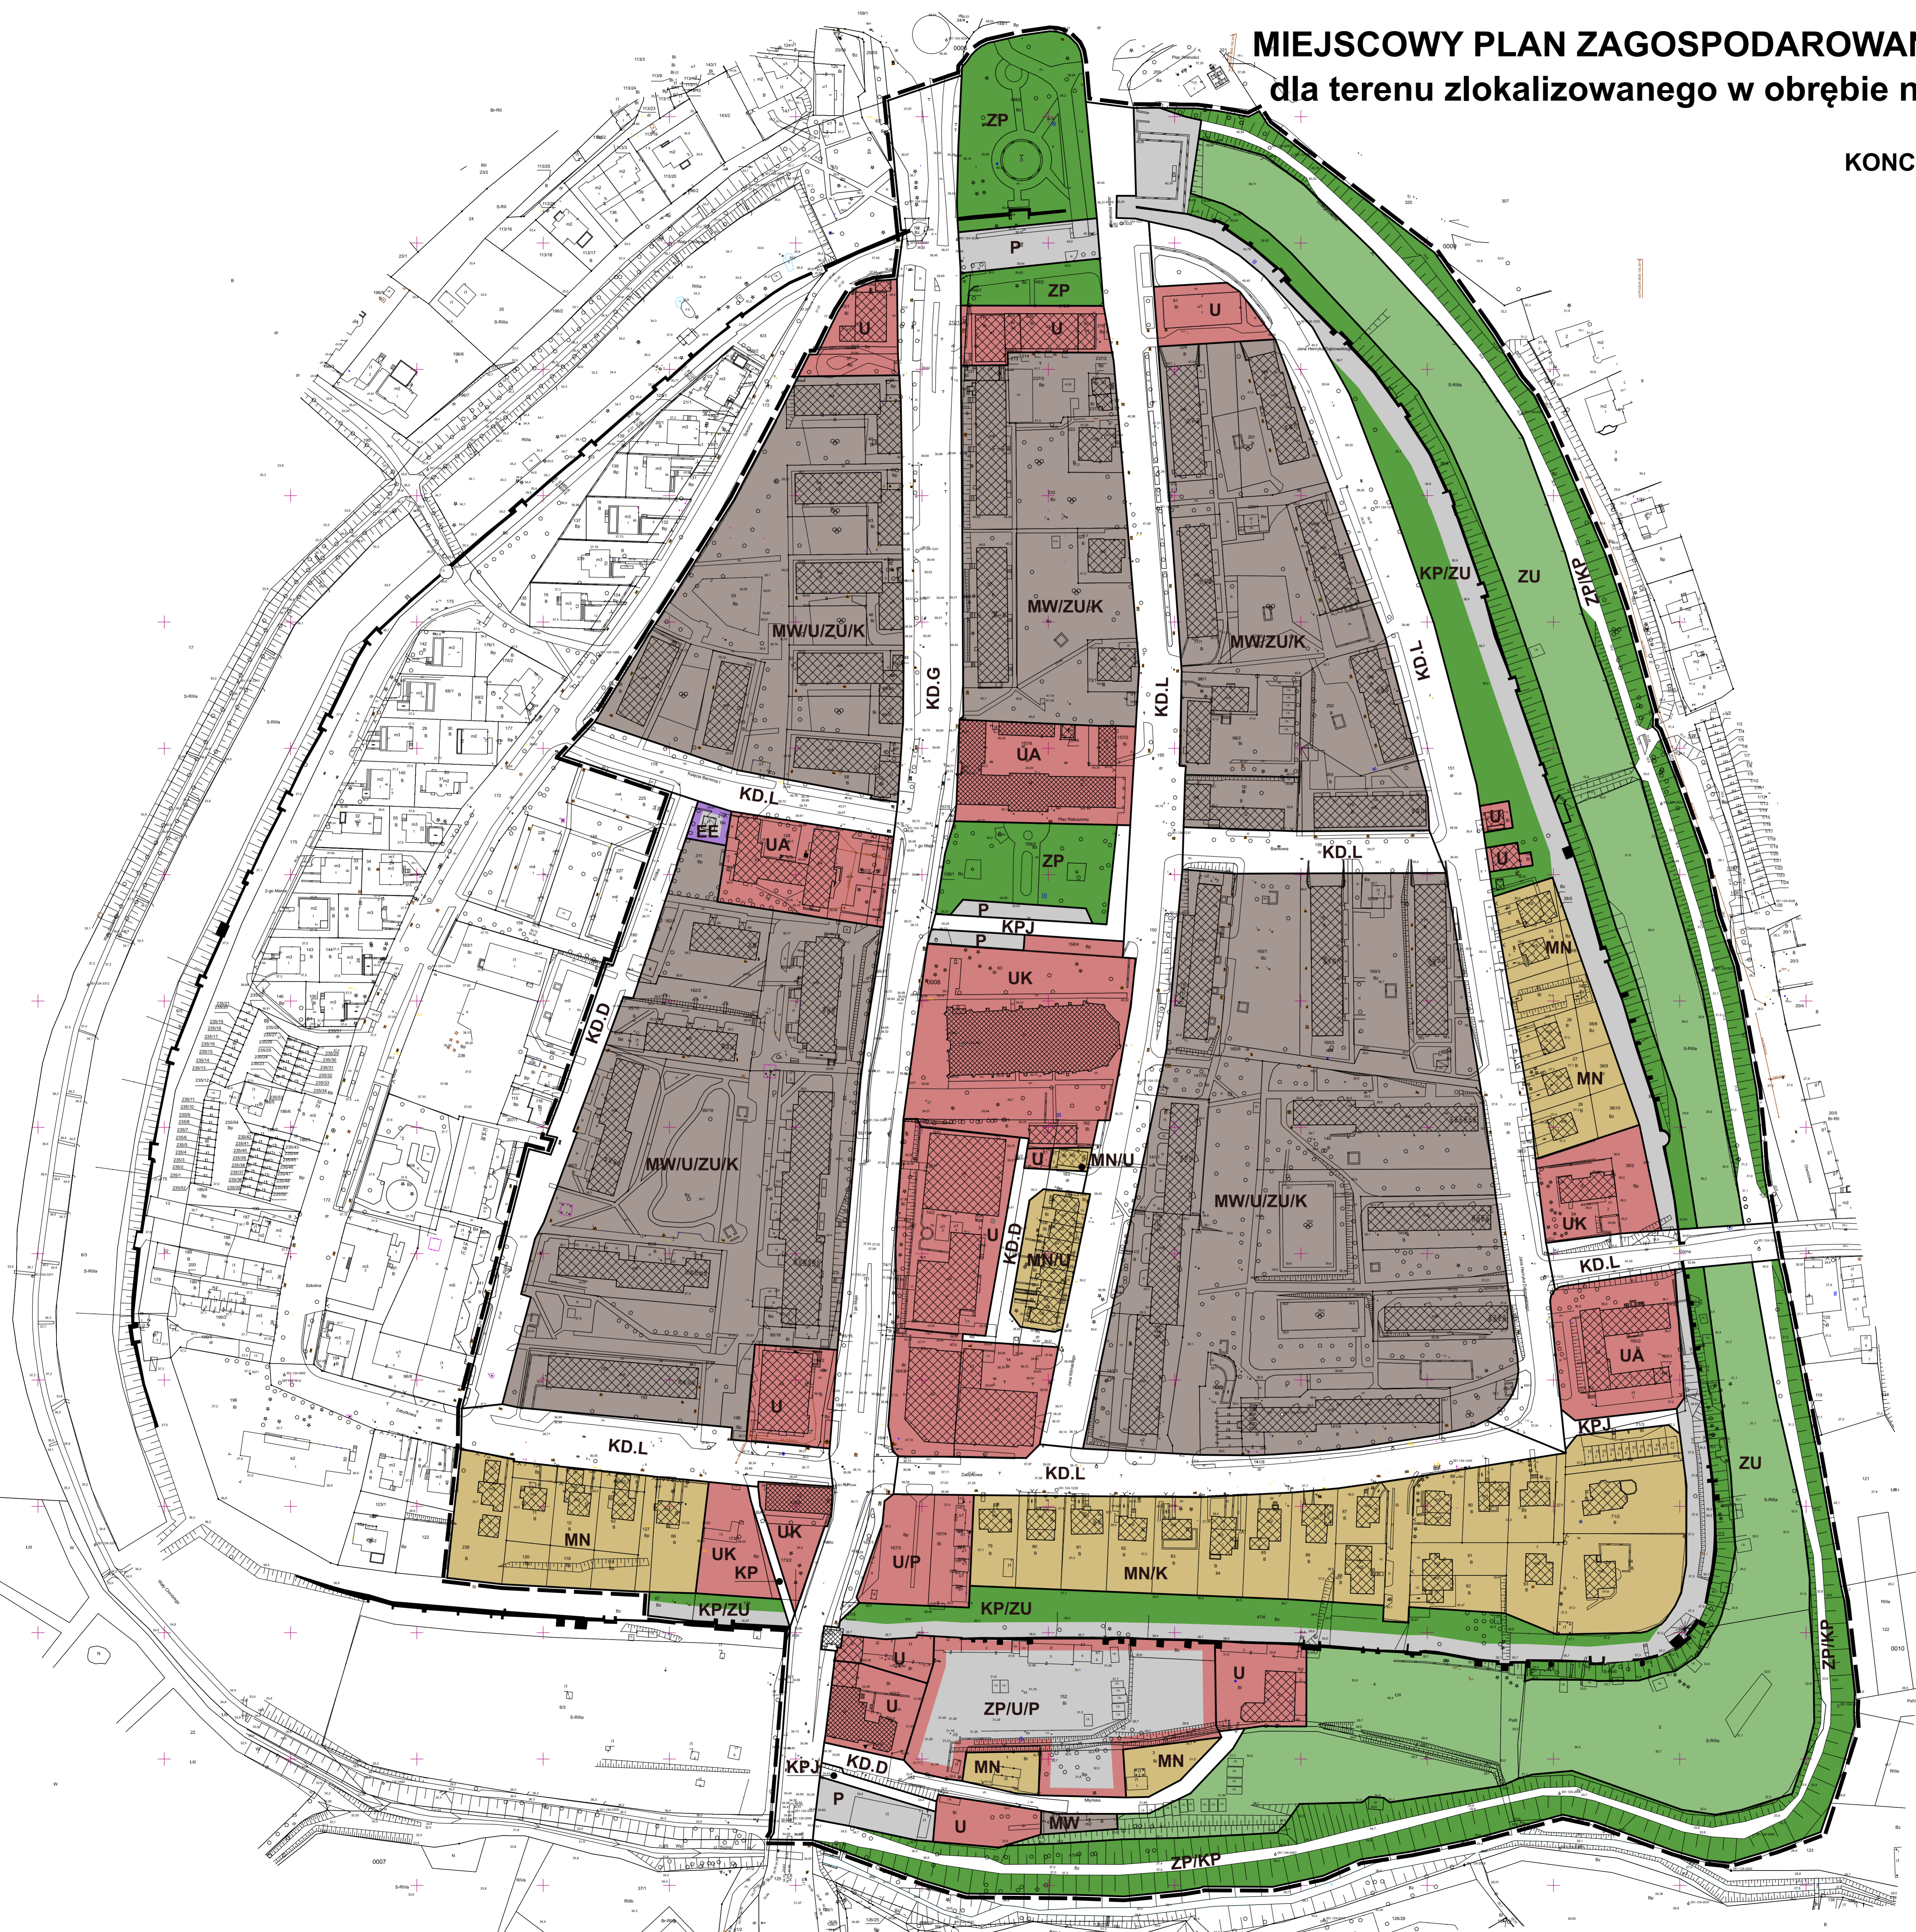


MIEJSCOWY PLAN ZAGOSPODAROWANIA PRZESTRZENNEGO dla terenu zlokalizowanego w obrębie nr 8 w mieście PYRZYCE

KONCEPCJA PLANU STAREGO MIASTA

skala 1:1000

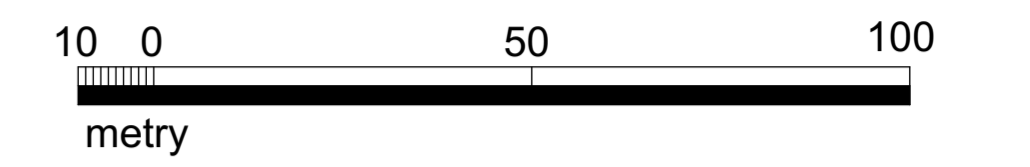

LEGENDA

- GRANICA OBSZARU OBJĘTEGO PLANEM MIEJSCOWYM
- LINIE ROZGRANICZAJĄCE TERENY O RÓŻNYM PRZEZNACZENIU LUB O RÓŻNYCH ZASADACH ZAGOSPODAROWANIA
- ZABUDOWA ISTNIEJĄCA OBJĘTA OCHRONĄ KONSERWATORSKĄ
- ZABUDOWA ISTNIEJĄCA
- ISTNIEJĄCA ZIELEŃ WYSOKA DO ZACHOWANIA
- PROJEKTOWANA ZIELEŃ WYSOKA
- ISTNIEJĄCE GRANICE DZIAŁEK

USTALENIA FUNKCJONALNE TERENÓW

- MW/U/ZU/K TEREN ZABUDOWY MIESZKANIOWEJ WIELORODZINNEJ Z ZIELENIA URZĄDZONĄ I KOMUNIKACJĄ WEWNĘTRZNĄ
- MW/U/ZU/K TEREN ZABUDOWY MIESZKANIOWEJ WIELORODZINNEJ I USŁUGOWEJ Z ZIELENIA URZĄDZONĄ I KOMUNIKACJĄ WEWNĘTRZNĄ
- MN TEREN ZABUDOWY MIESZKANIOWEJ JEDNORODZINNEJ
- MN/K TEREN ZABUDOWY MIESZKANIOWEJ JEDNORODZINNEJ Z KOMUNIKACJĄ WEWNĘTRZNĄ
- U TEREN ZABUDOWY USŁUGOWEJ
- UA TEREN ZABUDOWY USŁUG ADMINISTRACJI PUBLICZNEJ
- UK TEREN ZABUDOWY KULTU RELIGIJNEGO
- U/P TEREN ZABUDOWY USŁUGOWEJ Z PARKINGIEM OGÓLNODOSTĘPNYM
- P TEREN PARKINGU OGÓLNODOSTĘPNEGO
- ZU TEREN ZIELENI URZĄDZONEJ
- ZP TEREN ZIELENI PARKOWEJ
- ZP/P TEREN ZIELENI PARKOWEJ ORAZ PARKINGU
- ZP/U/P TEREN ZIELENI PARKOWEJ I ZABUDOWY USŁUGOWEJ ORAZ PARKINGU
- KP/ZU TEREN CIĄGU PIESZEGO - ULICZKI PRZYMURNEJ Z TOWARZYSZĄCĄ ZIELENIA URZĄDZONĄ
- ZP/KP TEREN CIĄGU PIESZEGO - PLANTY MIEJSKIE
- EE TEREN OBSŁUGI INFRASTRUKTURY

TERENY KOMUNIKACJI

- KD.G TEREN DROGI GŁÓWNEJ
- KD.L TEREN DROGI LOKALNEJ
- KD.D TEREN DROGI DOJAZDOWEJ
- KPJ TEREN DROGI W FORMIE PIESZOCJEZDNI
- KP TEREN CIĄGU PIESZEGO